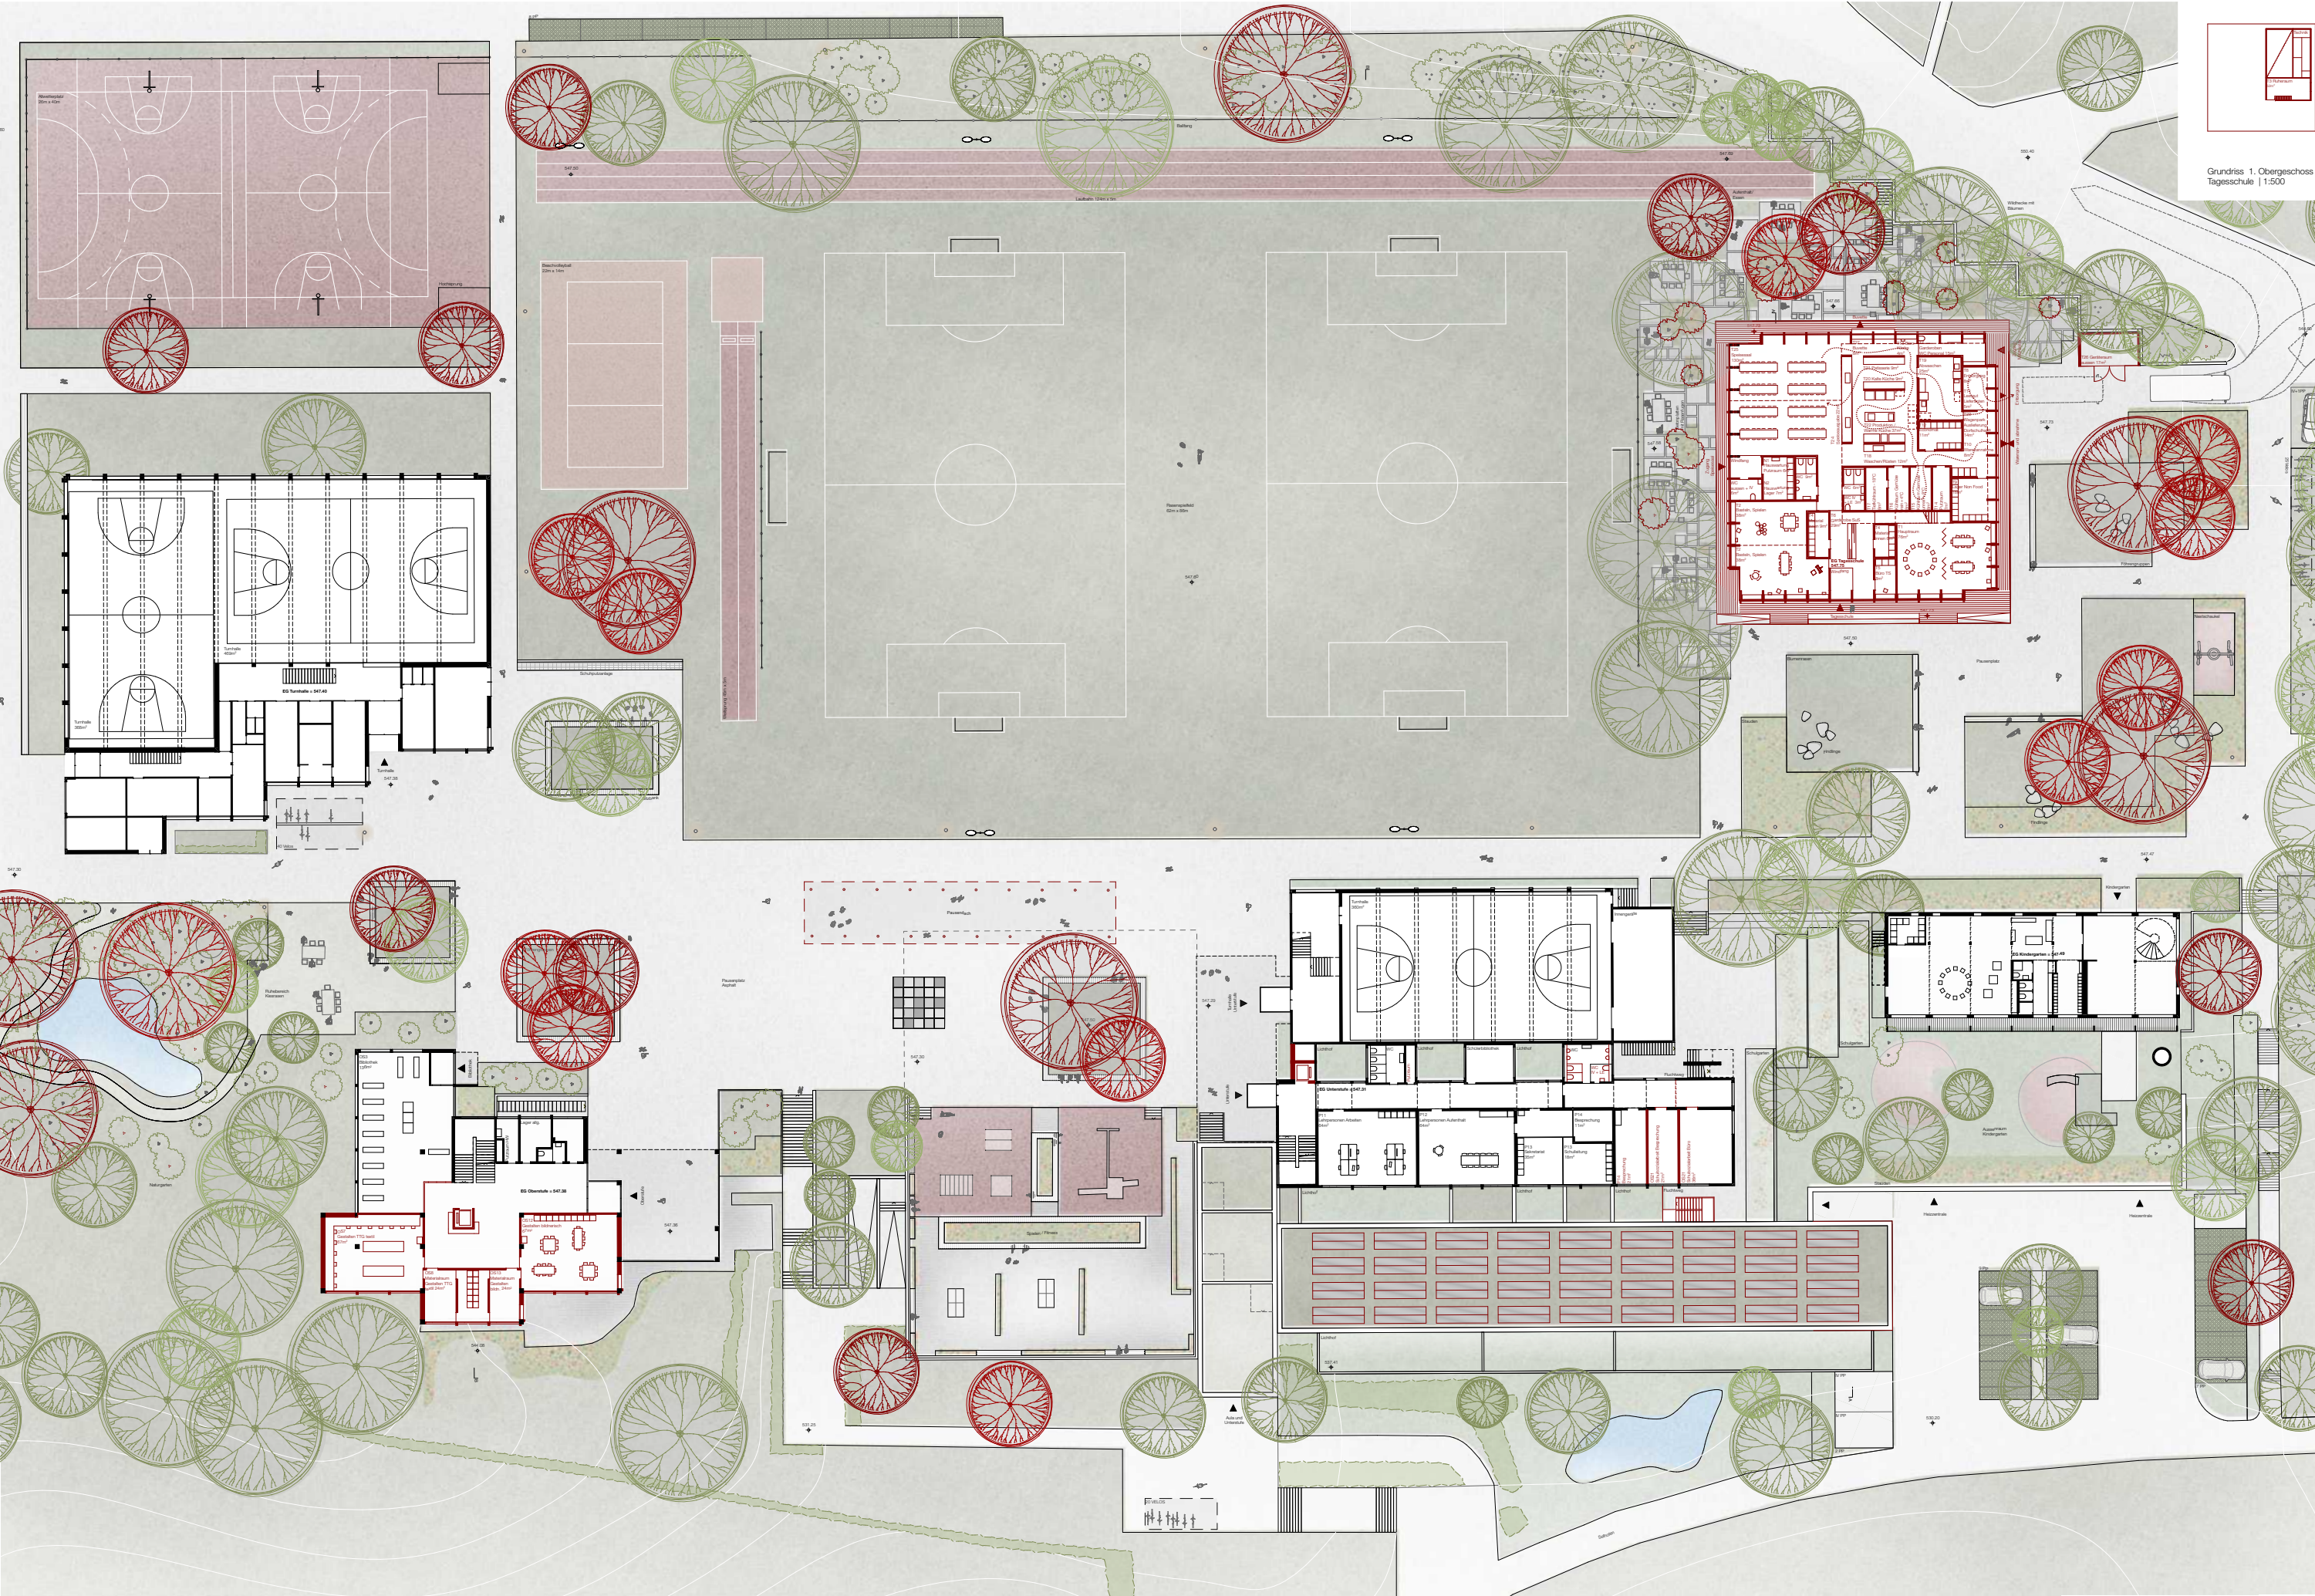


Grundriss 1. Obergeschoss
Tageschule | 1:500